



**АДМИНИСТРАЦИИ
ГОРОДСКОГО ПОСЕЛЕНИЯ УГОЛЬНЫЕ КОПИ**

ПОСТАНОВЛЕНИЕ

От 28 октября 2024 г.

№ 102

О внесении изменений в постановление Администрации городского поселения Угольные Копи от 20 марта 2024 № 30 «Об утверждении реестра и схемы мест (площадок) накопления твердых коммунальных отходов на территории городского поселения Угольные Копи»

В соответствии с Федеральным законом от 24.06.1998 № 89-ФЗ «Об отходах производства и потребления», Правилами обустройства мест (площадок) накопления твердых коммунальных отходов и ведения их реестра, утвержденными постановлением Правительства РФ от 31.08.2018 № 1039, Администрация городского поселения Угольные Копи,

ПОСТАНОВЛЯЕТ:

1. Внести в постановление Администрации городского поселения Угольные Копи от 20 марта 2024 № 30 «Об утверждении реестра и схемы мест (площадок) накопления твердых коммунальных отходов на территории городского поселения Угольные Копи» следующие изменения:

1.1. Приложение № 1 к постановлению Администрации городского поселения Угольные Копи от 20 марта 2024 № 30 дополнить подпунктом 19 согласно Приложению № 1 к настоящему постановлению;

1.2. Приложение № 2 к постановлению Администрации городского поселения Угольные Копи от 20 марта 2024 № 30 изложить в редакции согласно Приложению № 2 к настоящему постановлению.

2. Настоящее постановление подлежит официальному опубликованию (обнародованию) и вступает в силу с момента официального опубликования (обнародования).

3. Контроль за исполнением настоящего постановления оставляю за собой.

Глава Администрации

В.И. Костич

Приложение № 1
к постановлению Администрации
городского поселения Угольные Копи
от 28.10.2024 № 102

19.	ул. Портовая 1	64,714807 177,74487	твердое	2	0,75	1,5	Общество с ограниченной ответственностью «ЧУ-КОТАЭРОСБЫТ», ОГРН 1138709000484, Чукотский АО, Анадырский район, пос. Угольные Копи, ул. Портовая, 1	ул. Портовая, 1
-----	----------------	------------------------	---------	---	------	-----	--	-----------------

**Схема размещения мест (площадок) накопления твердых коммунальных отходов
на территории городского поселения Угольные Копи**


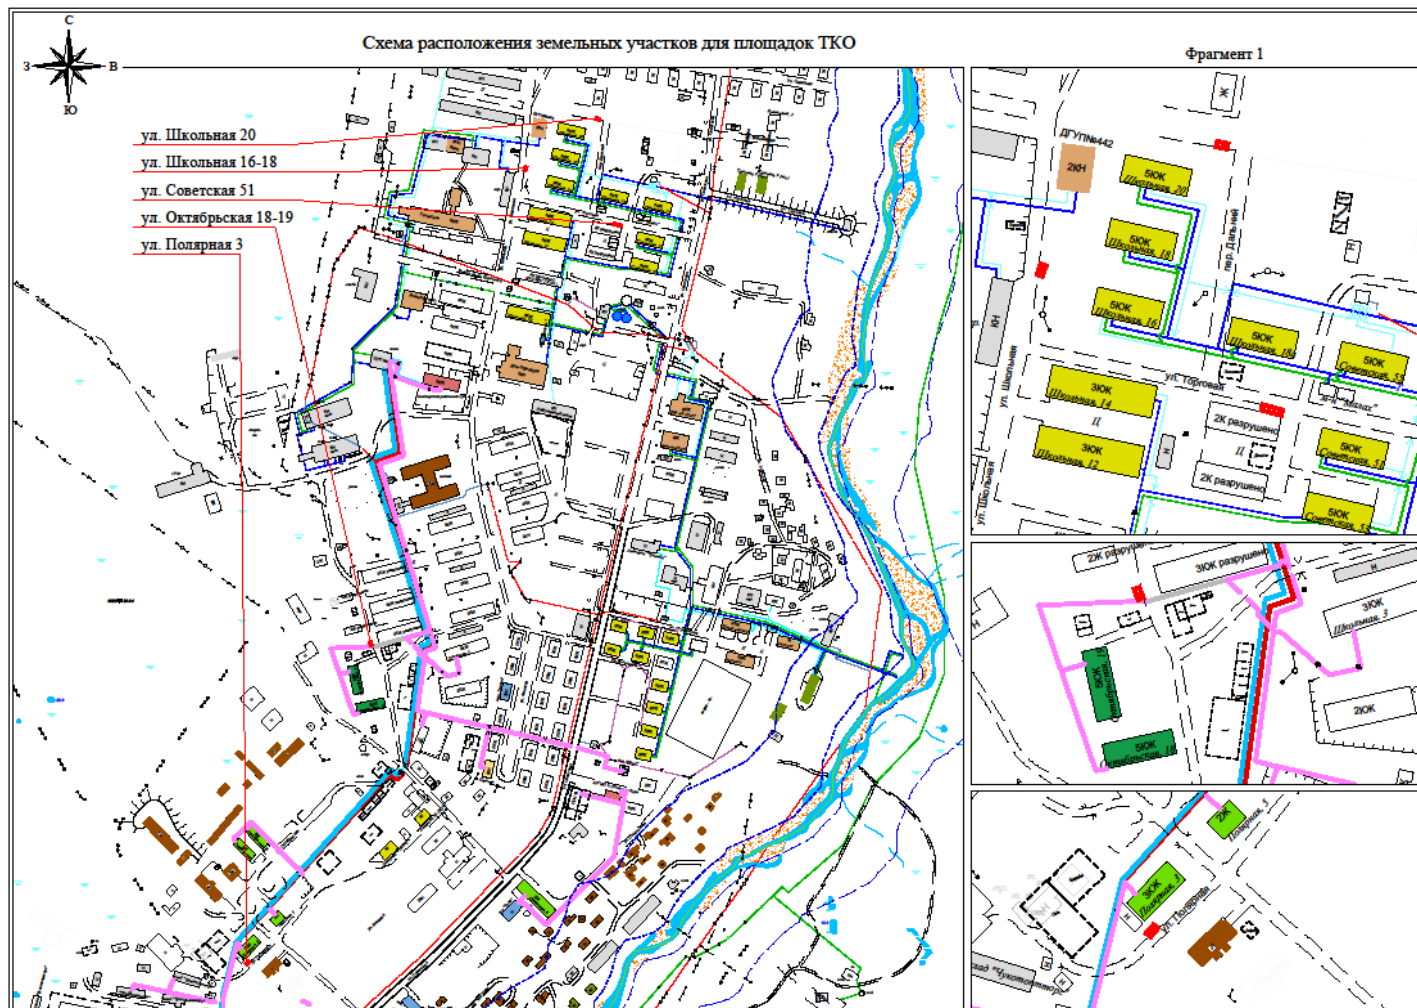


Схема расположения земельных участков для площадок ТКО



- ул. Угольная 11
- ул. Первомайская 11А
- ул. Первомайская 24А
- ул. Первомайская 6-7
- ул. Первомайская 12
- ул. Первомайская 1-2
- ул. Молодежная 2

Схема расположения земельных участков для площадок ТКО

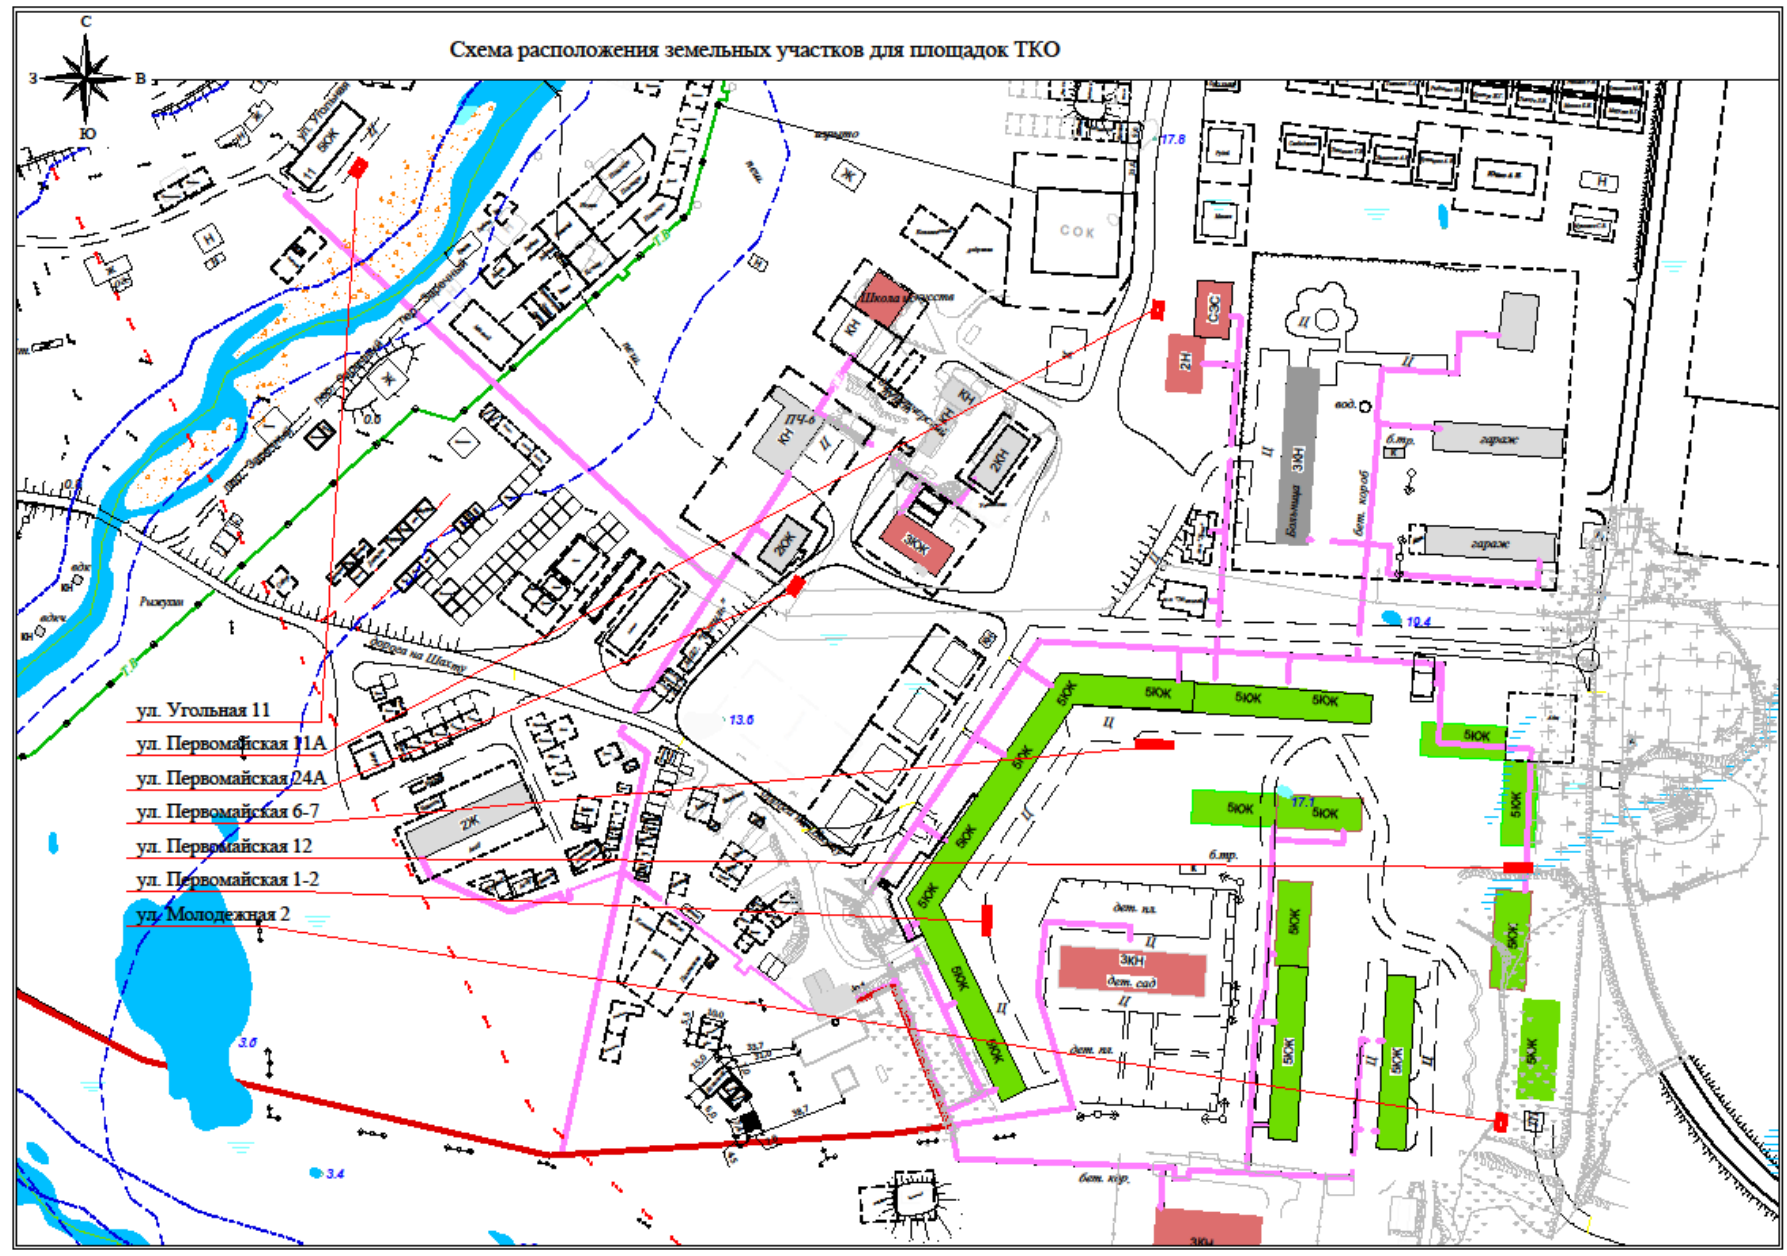

87:04:090002

- ул. Парковая 1
- ул. Портовая 16
- ул. Портовая 17А
- ул. Портовая 8
- ул. Портовая 4
- ул. Береговая

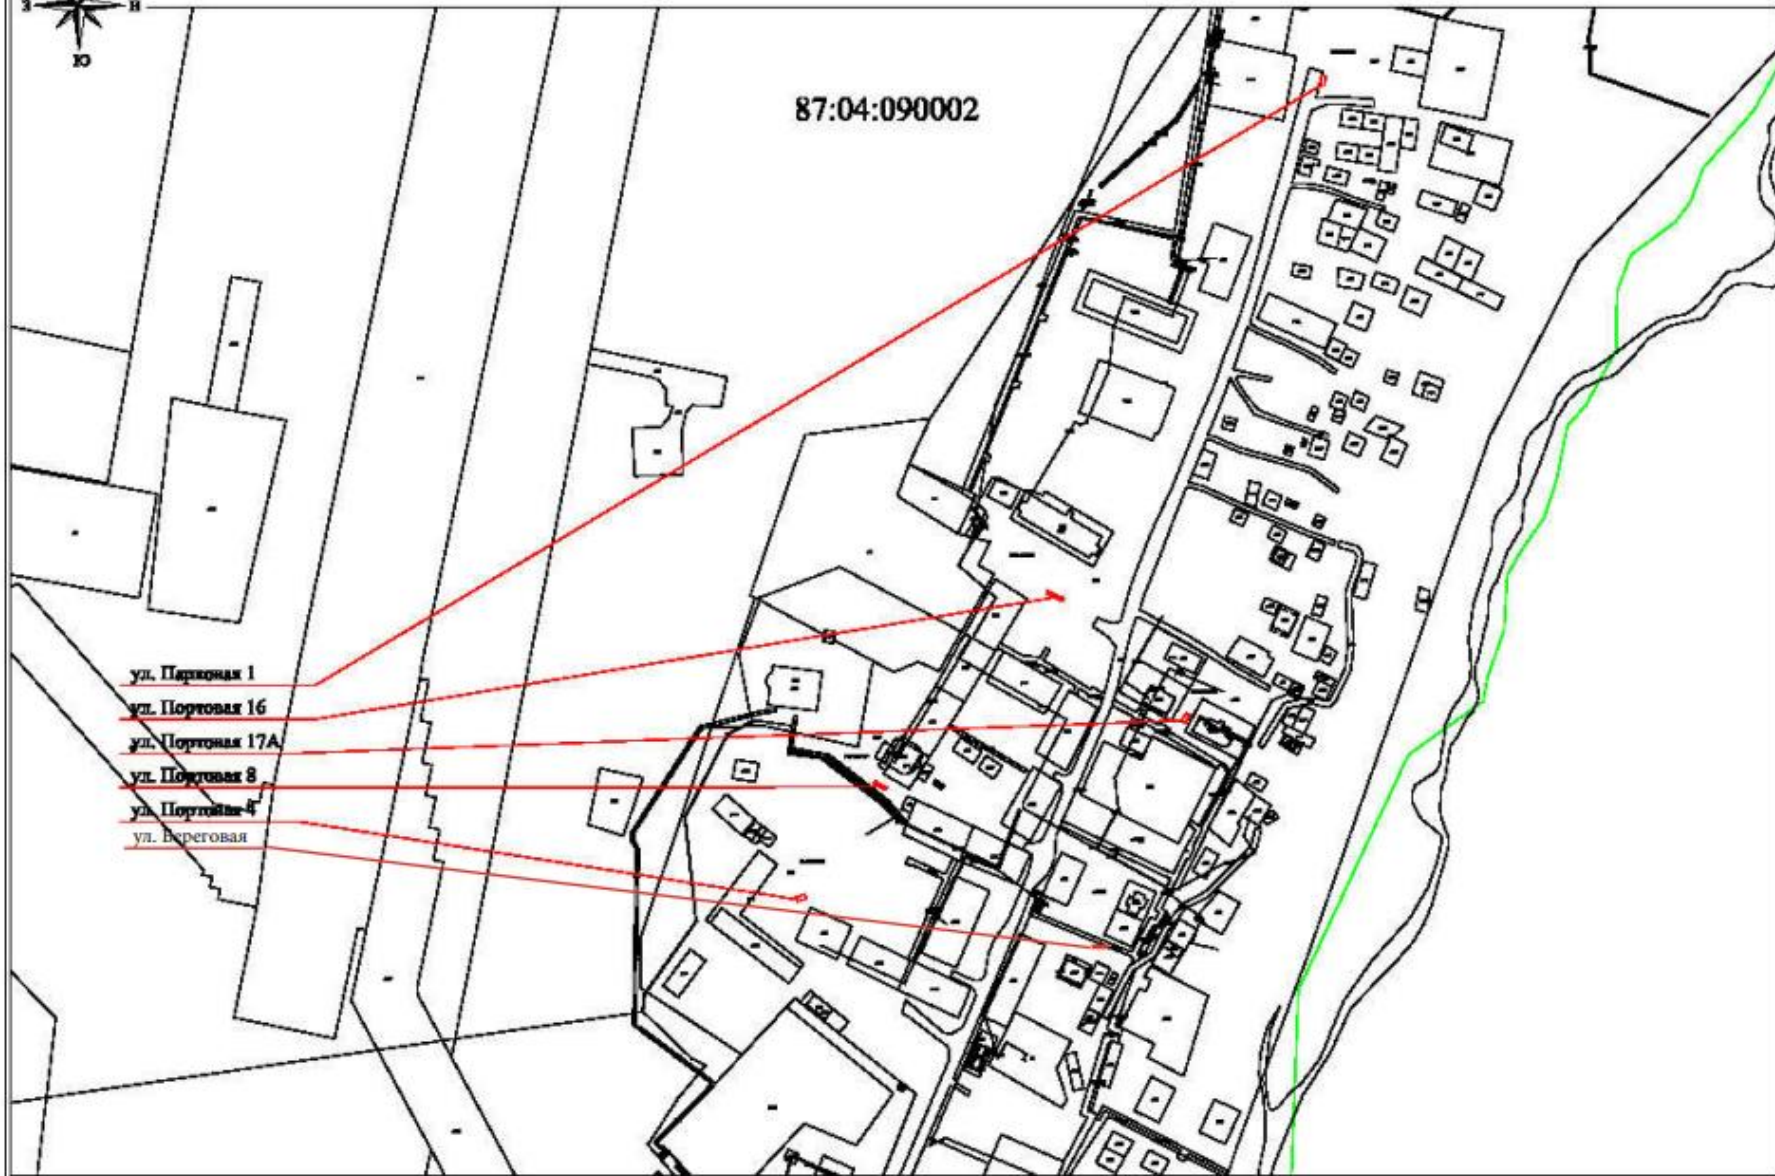


Схема расположения земельных участков для площадок ТКО

87:04:090002

ул. Портовая 1

Чукотазаросбыт

аэропорт
Анадырь
(Угольный)
DYR

